


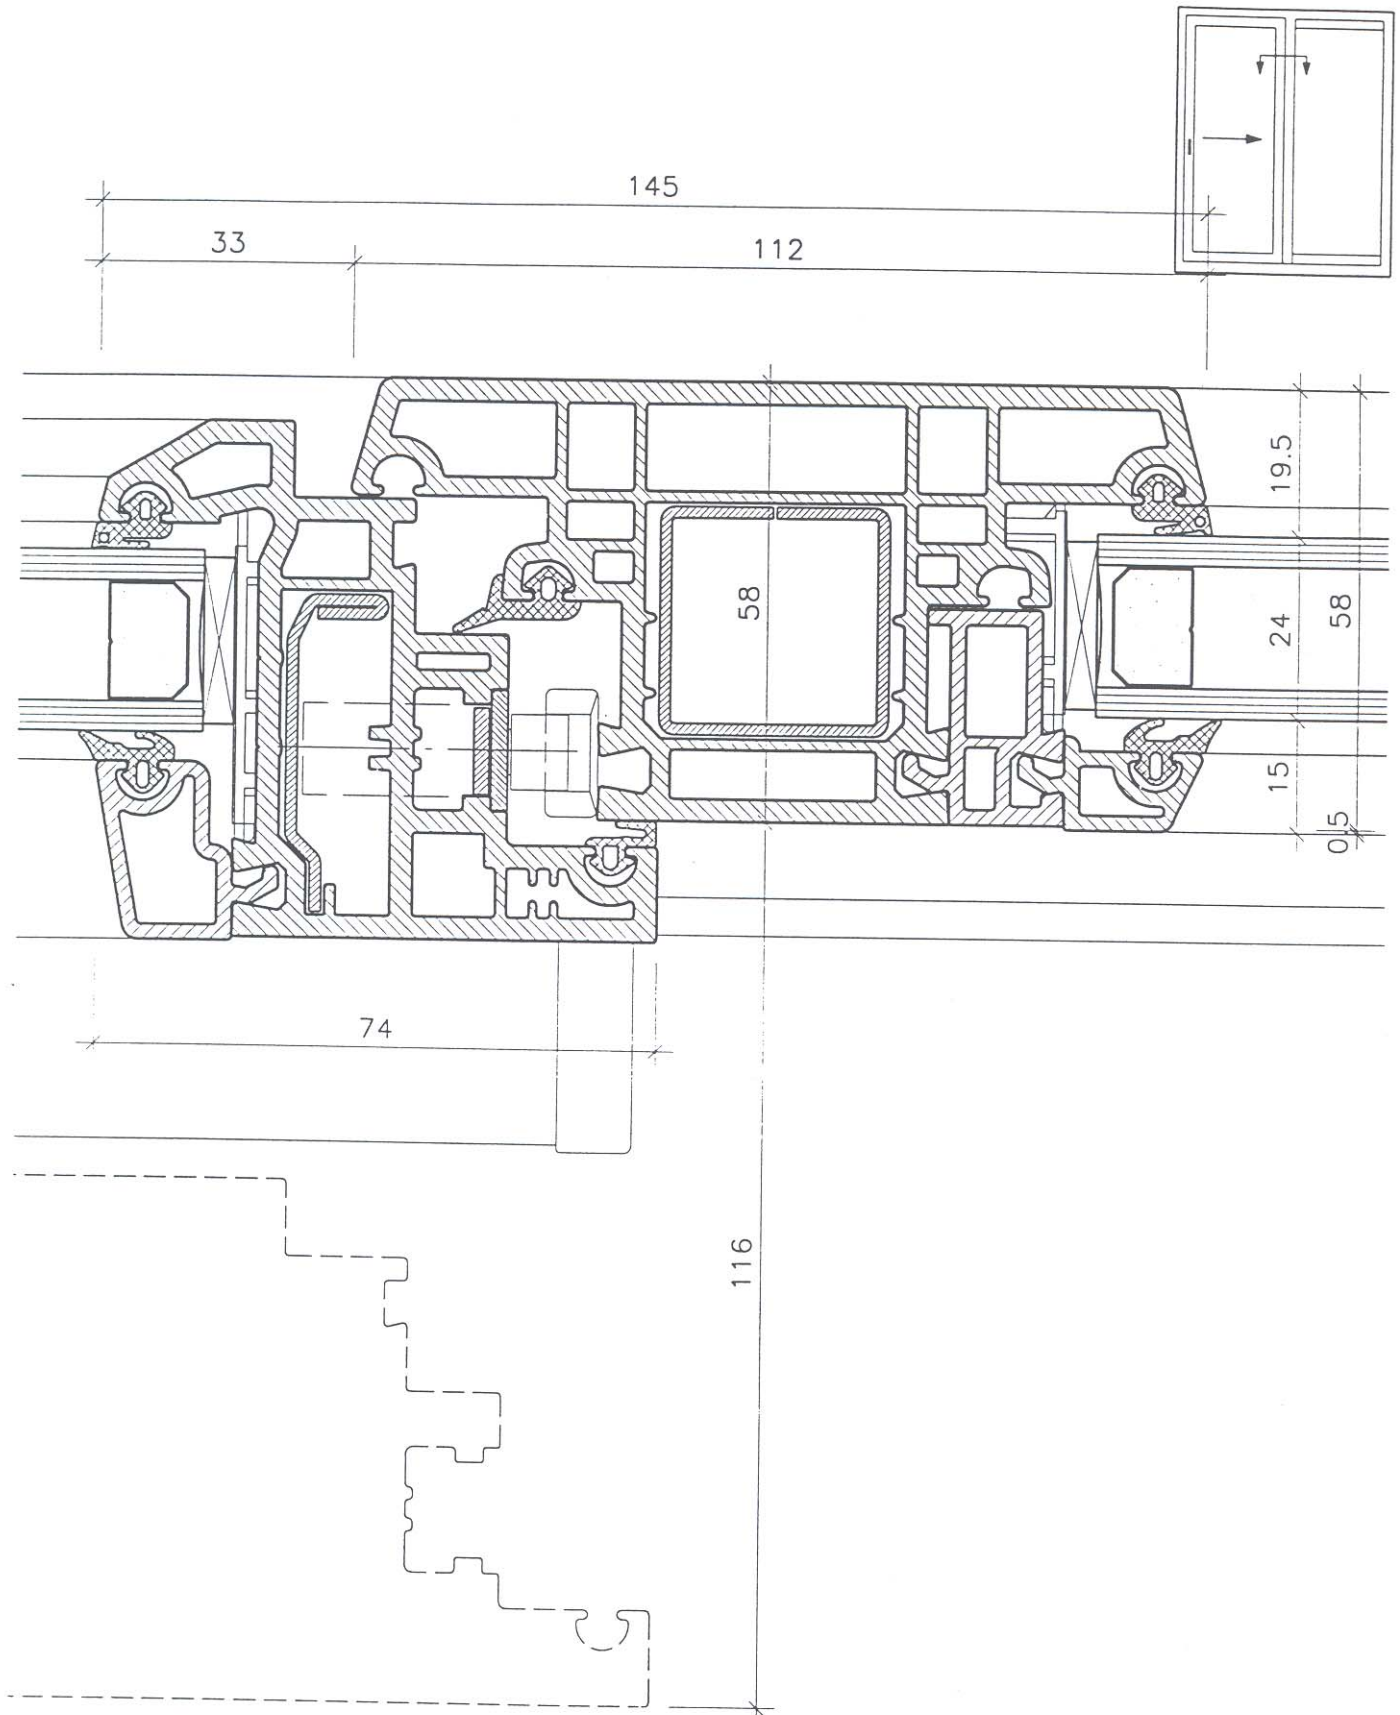

Parallel-Schiebetüre, Setzholz mit Festverglasung		Nr. 45
VEKA SOFTLINE MD-CH	01.99 Techn.Änderungen vorbehalten	M 1:1